

PROYECTOS

Casas unifamiliares en ROBIATE

El proyecto está constituido por dos cuerpos paralelos a una calle de tráfico.

Por medio de la tipología de la casa unifamiliar el proyecto recompone una unidad urbana residencial con una propia fisonomía unitaria y acabada; este carácter unitario viene dado por la unión entre los diversos elementos o células que establecen la continuidad de la calle.

La longitud de cada uno de los cuerpos es de 61 mts., por una anchura de 10,50 mts., y una altura de 6 mts.


Cada cuerpo, de los dos que constituyen el grupo residencial, es la suma de diez casas unifamiliares independientes, provistas de acceso al jardín y de escaleras autónomas.

Las casas se desarrollan en dos plantas con la adición de un nivel en sótano ligado a un acceso de vehículos. En cuanto a la distribución, la planta baja se compone de un estar y una cocina, además del acceso interior y el de la escalera que conduce al piso superior, donde se encuentran las dos habitaciones provistas de galería cubierta. Cada unidad posee un bloque de escalera que conduce a la planta sótano, constituida por el garaje, la lavandería y el cuarto de calderas.




Daderno d'Adda - Il Ponte sull'Adda


ALDO ROSSI
con
GIANNI BRAGHIERI
ARDUINO CANTAFORA

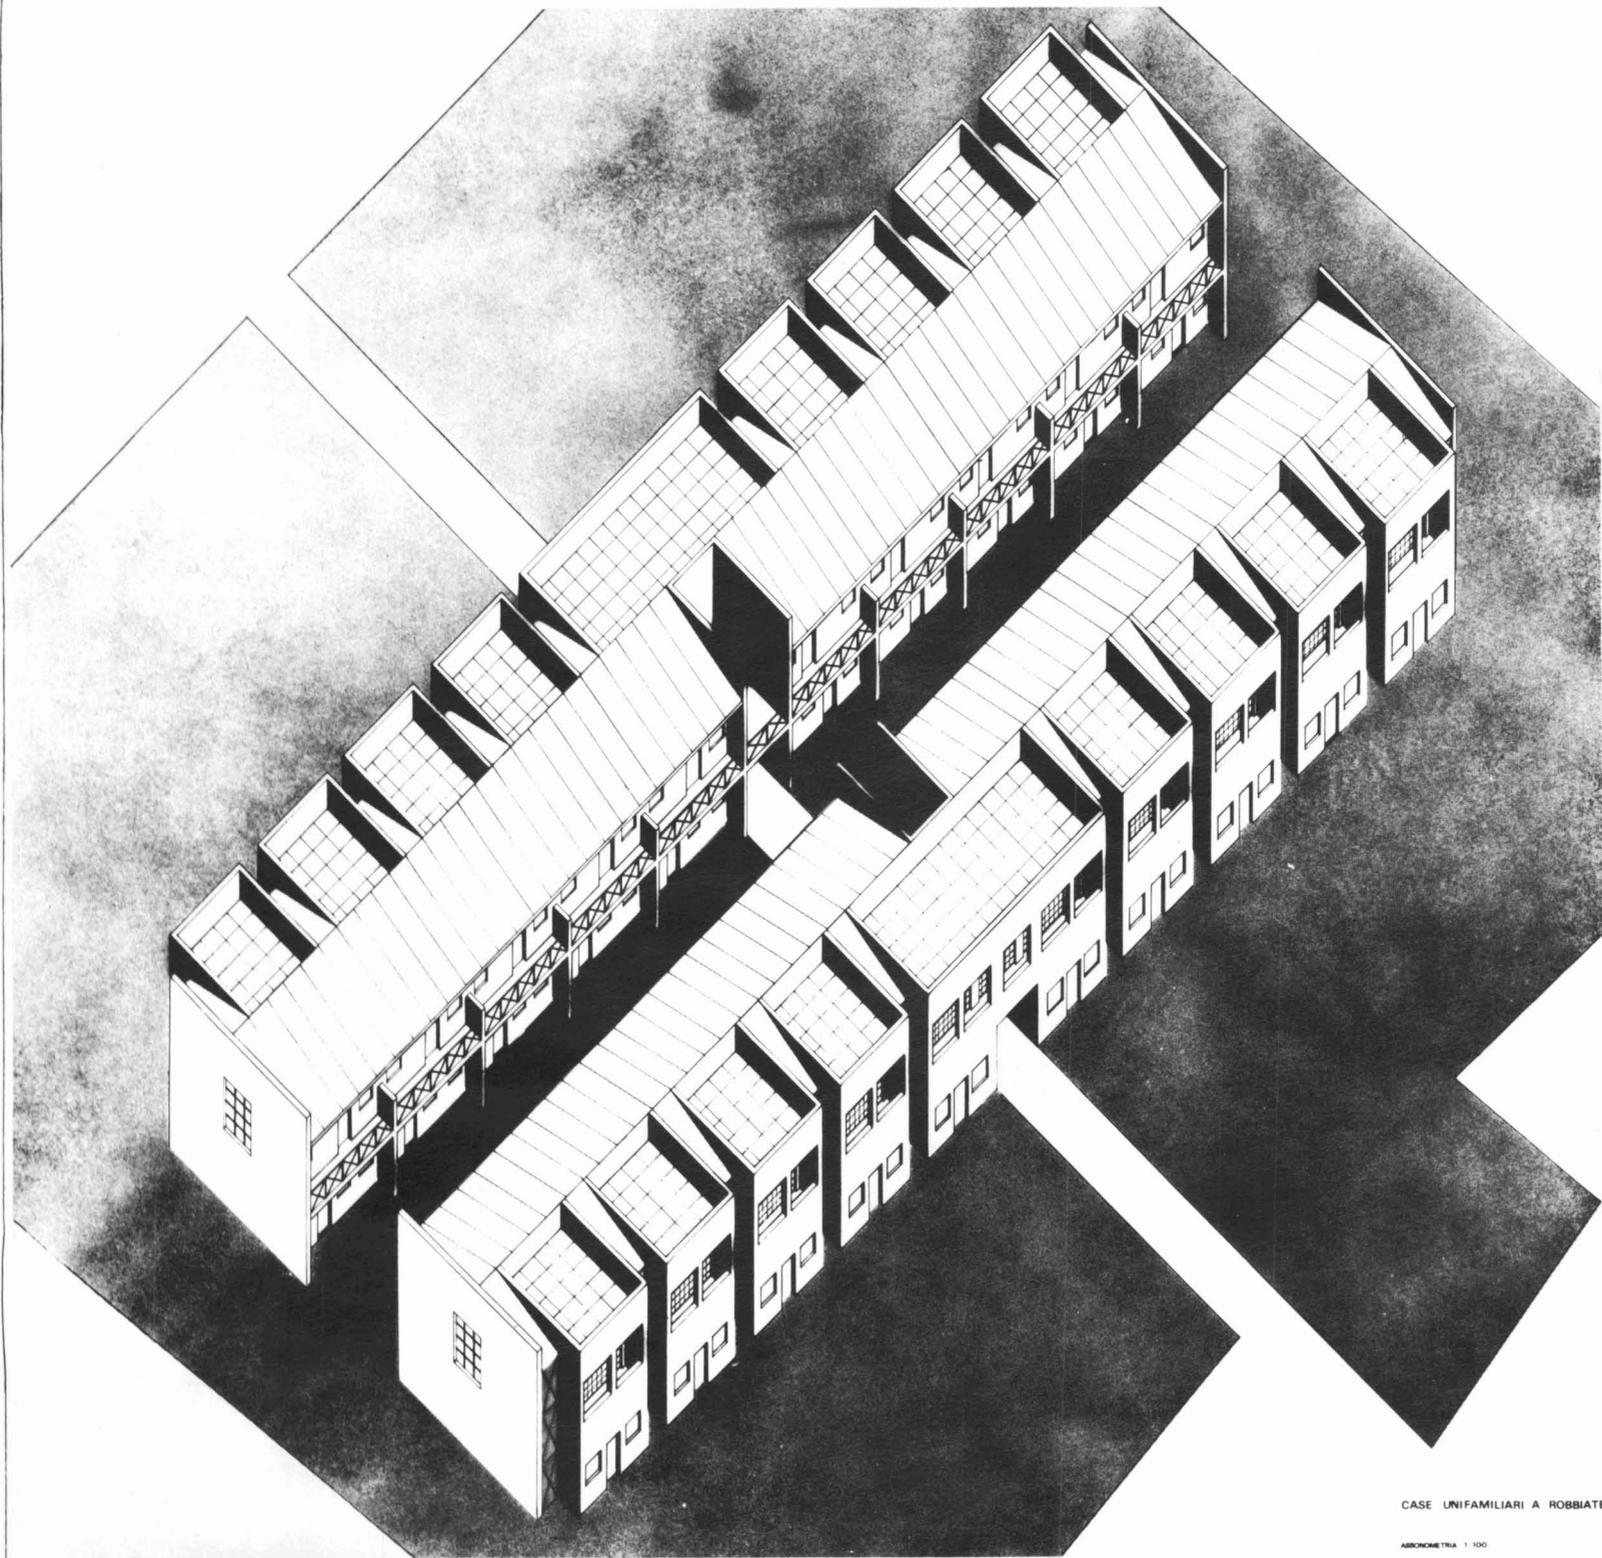


CASE UNIFAMILIARI A ROBBIATE

ARCHITETTURA 1/100


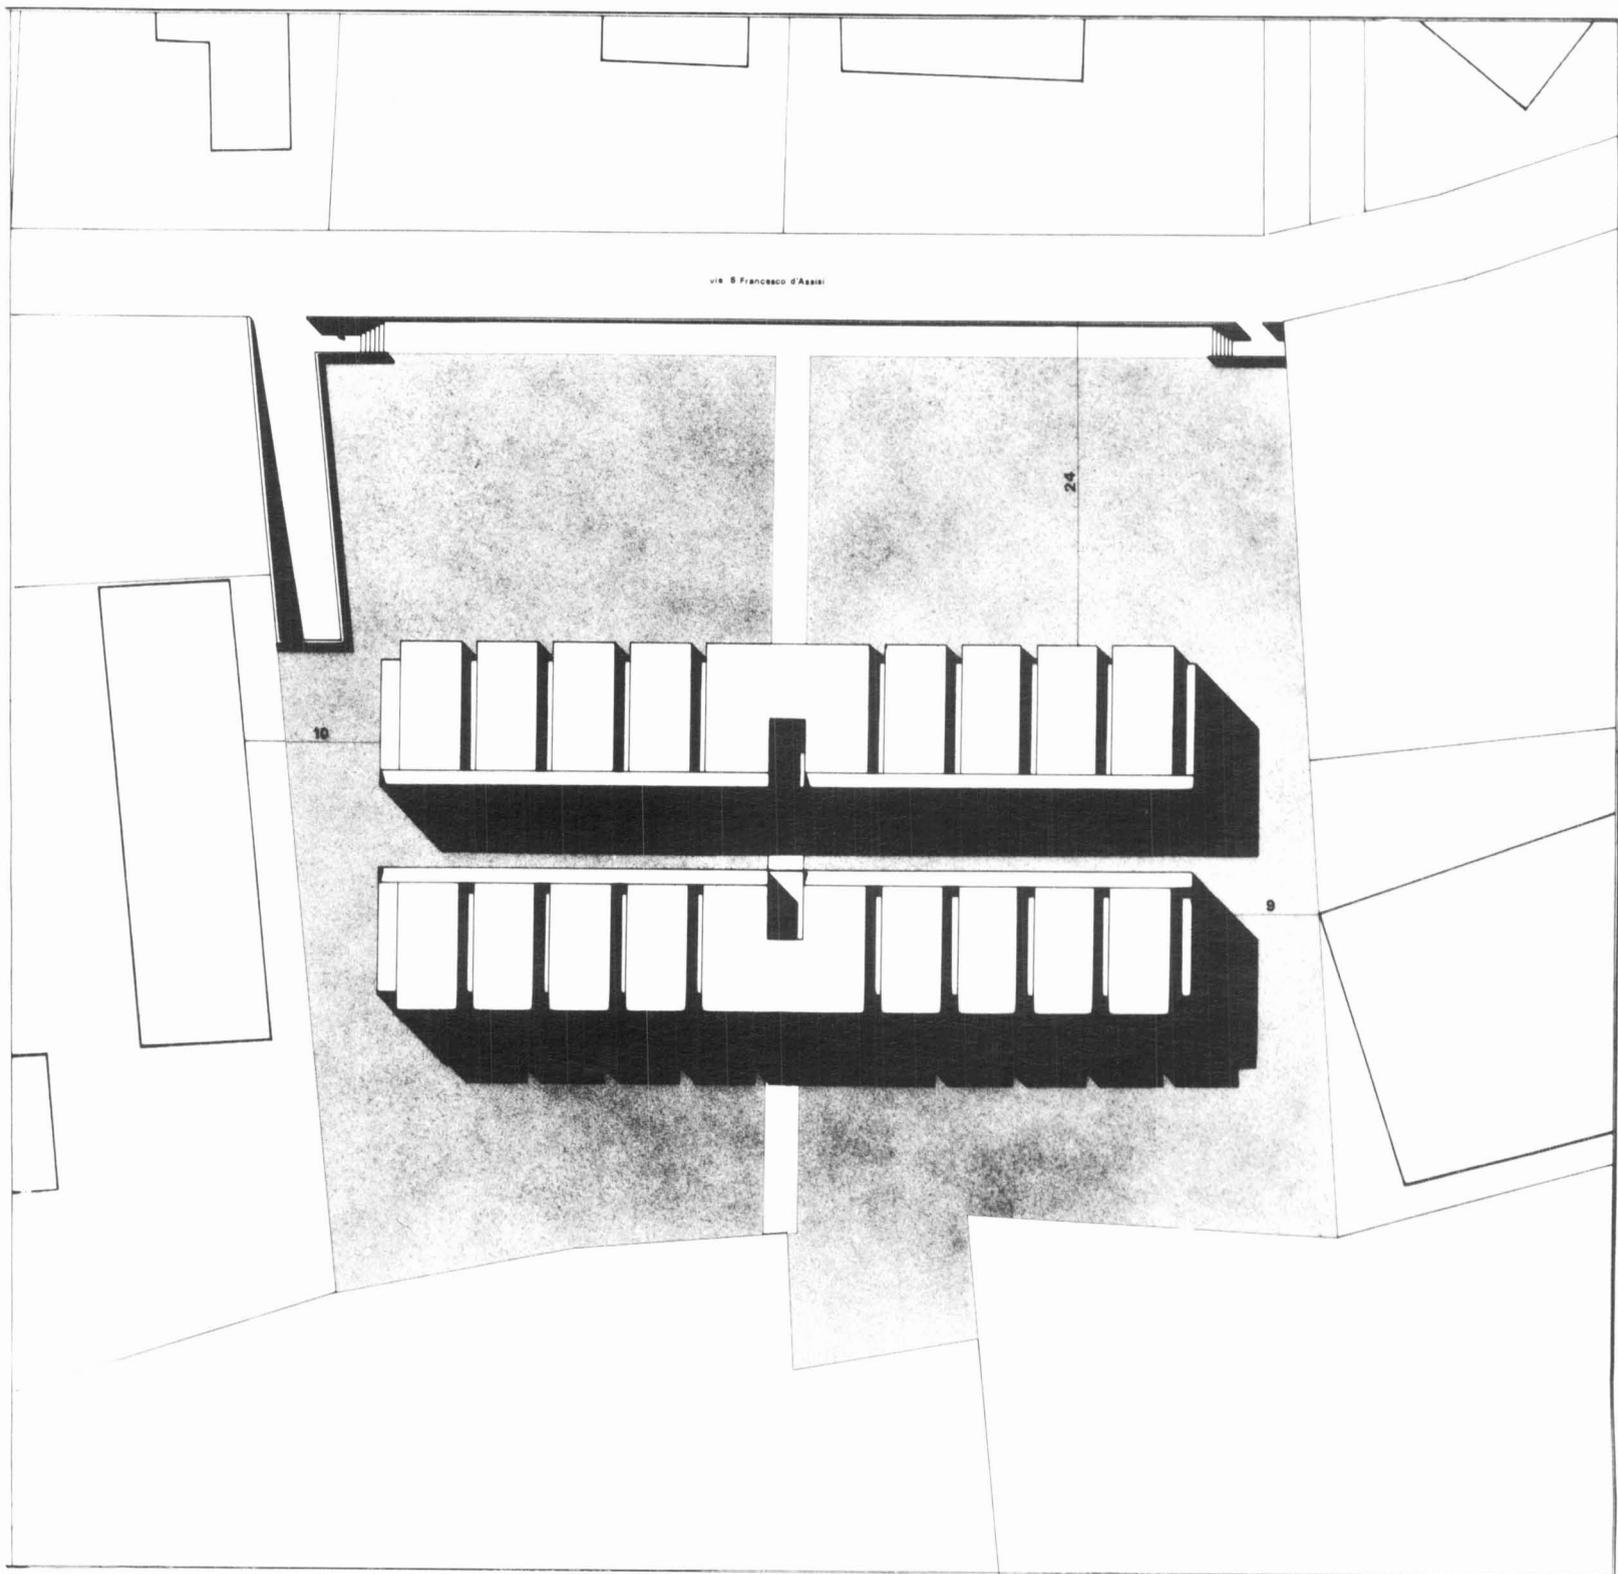


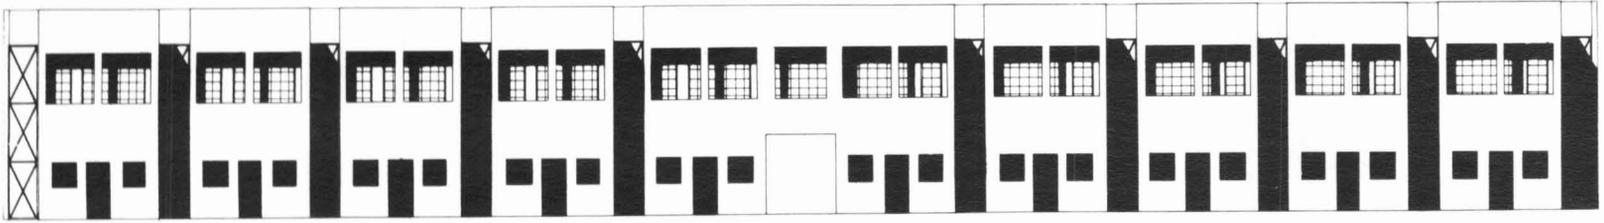

8130

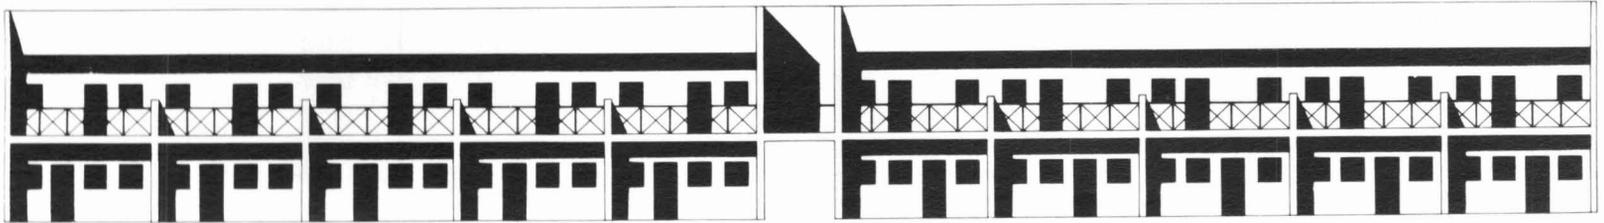


810 110 470

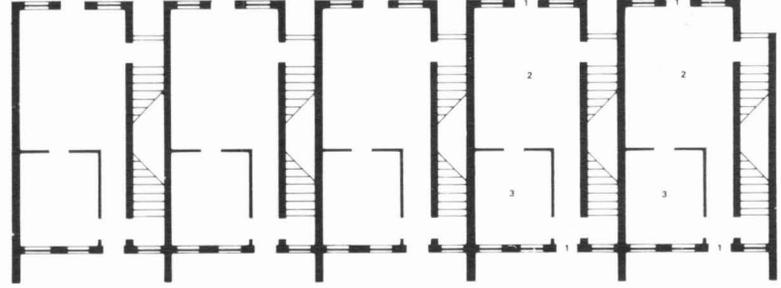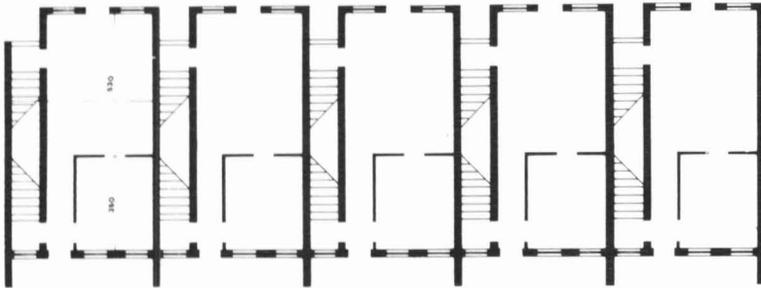


PIANO TERREN


PIANO PRIMO

- LEGENDA
- 1 ingresso
 - 2 soggiorno
 - 3 cucina
 - 4 camera
 - 5 bagno
 - 6 balcone
 - 7 loggia
 - 8 terrazzo

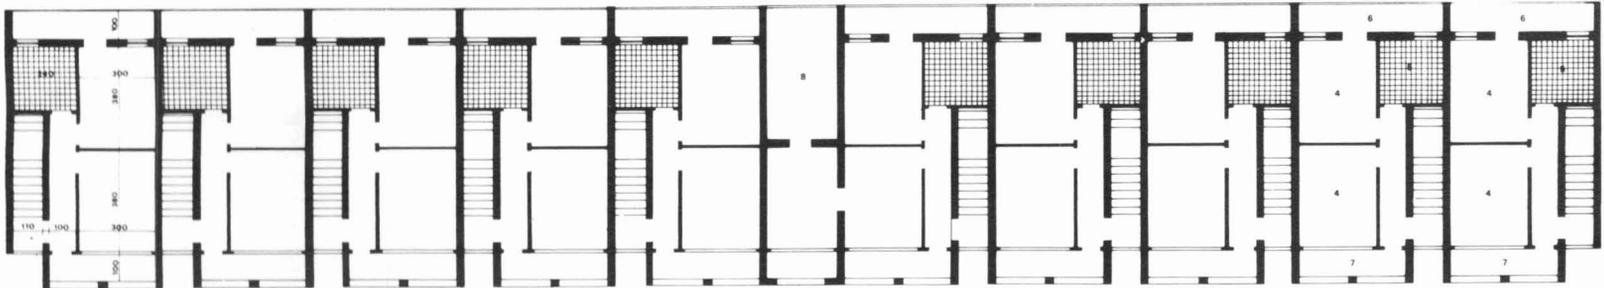


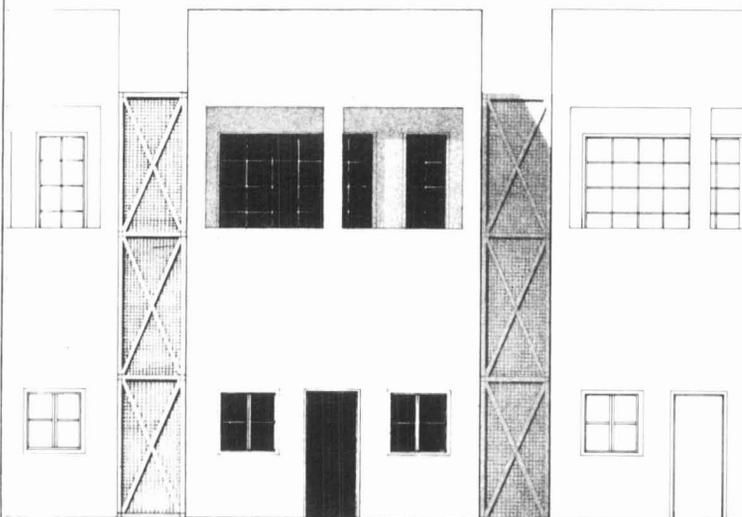


FRONTE ESTERNO

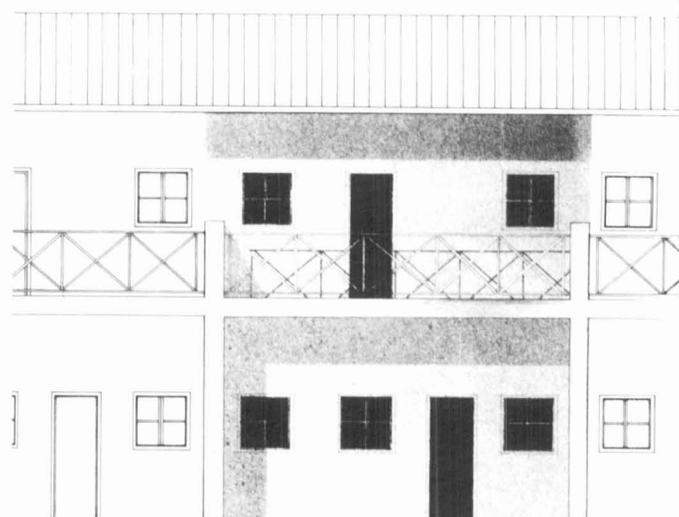

FRONTE INTERNO

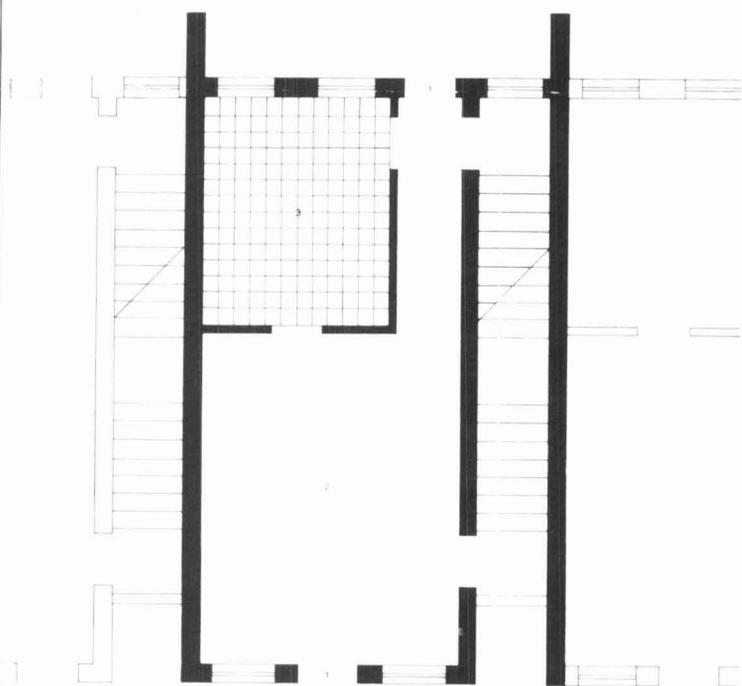

PIANO TERRENO

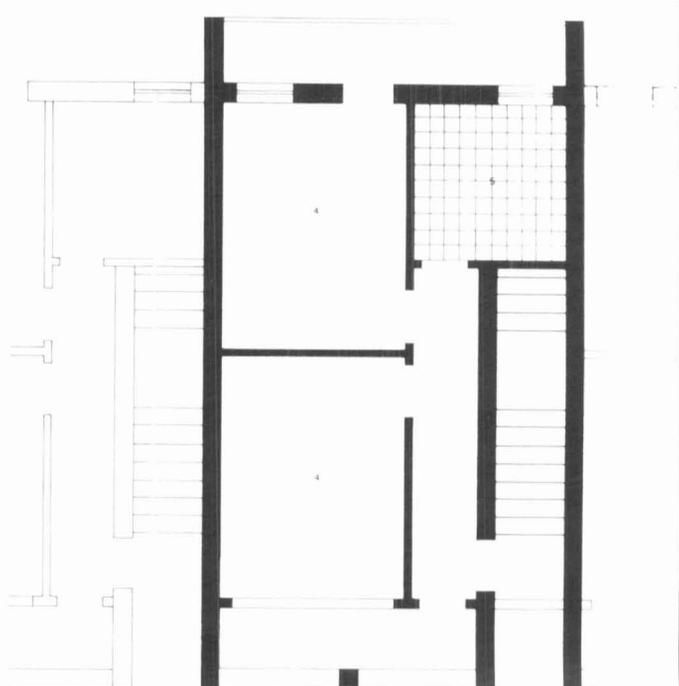

PIANO PRIMO

CASE UNIFAMILIARI A ROBBIATE

LEGENDA 1 ingresso 2 soggiorno 3 cucina 4 camera 5 bagno